

# LAGEPLAN

auf Grundlage

**STERNEMANN  
UND GLUP**  
FREIE ARCHITECTEN UND STADTPLANER  
ZWINGERGASSE 10 74889 SINSHEIM  
TEL.: 0 72 61 / 94 34 0 FAX: 0 72 61 / 94 34 34  
E-MAIL: INFO @ STERNEMANN - GLUP . DE


Planfertiger:

Diol.-Ino. D. Glup

27.06.2014	29.03.2016
09.09.2014	
19.01.2015	
20.10.2015	
bearbeitet: Glup / Föhner	gezeichnet: Fundus



M. 1:500

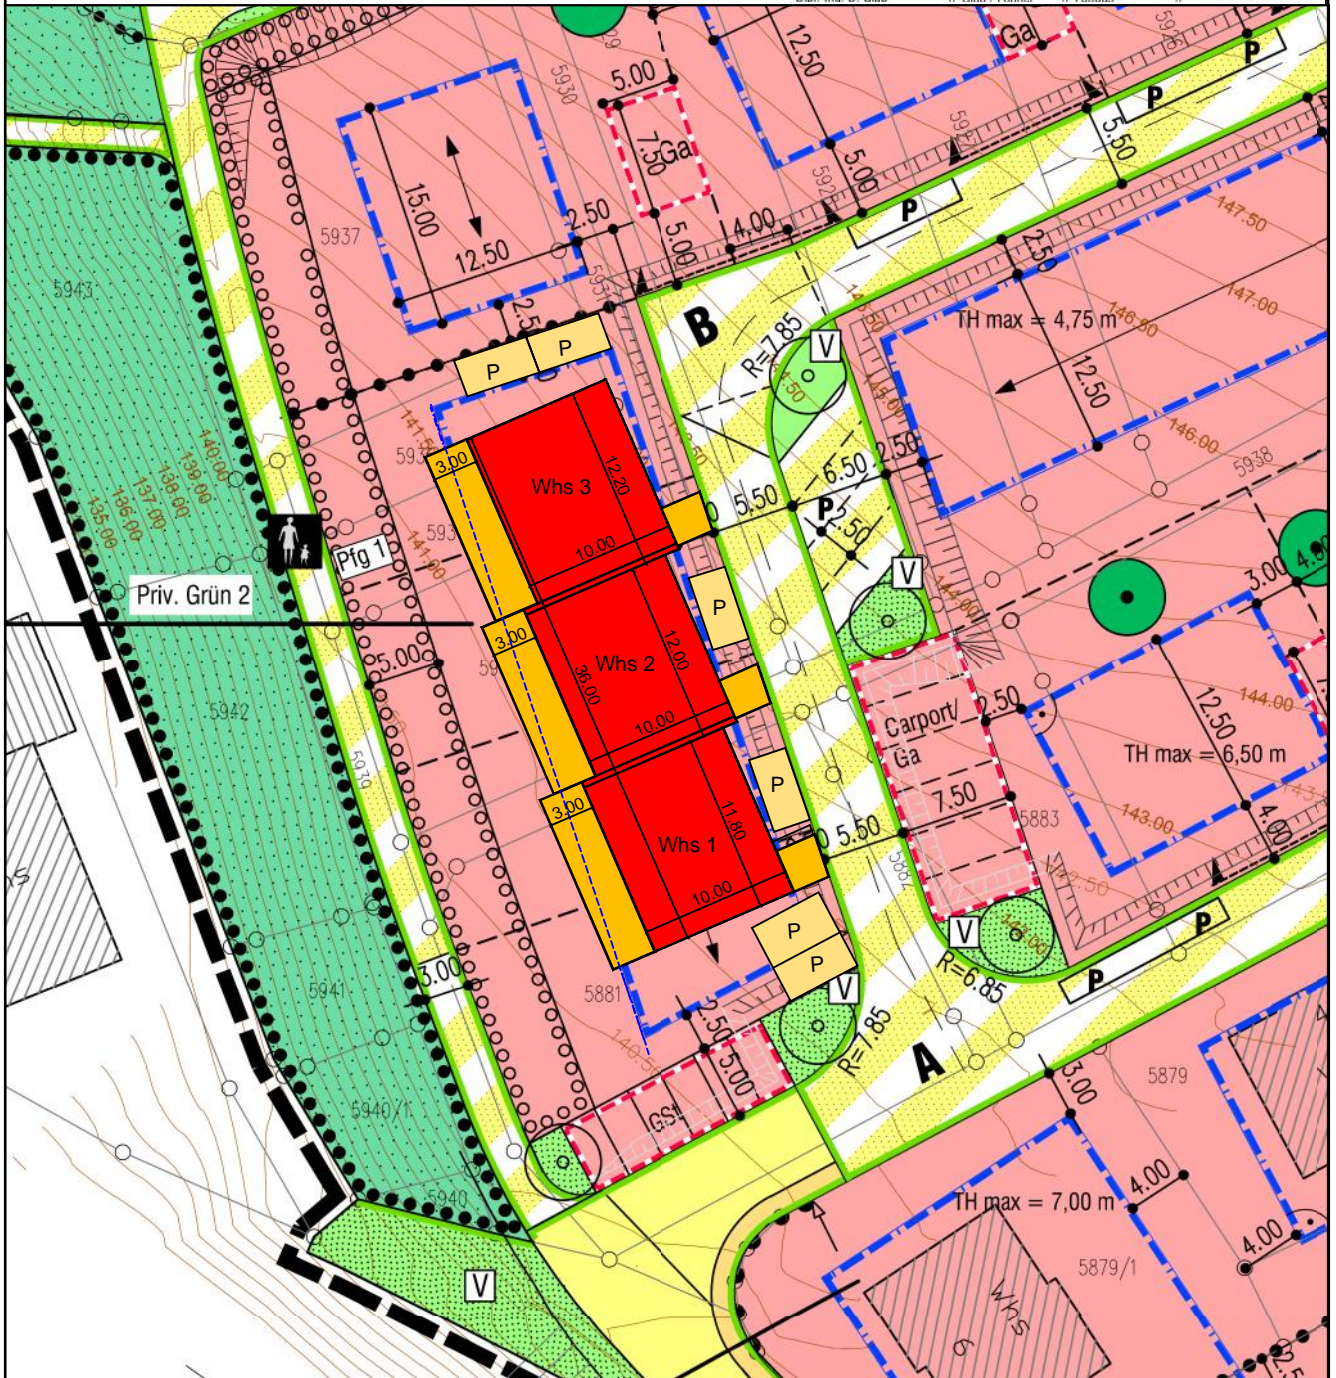

Legende:

- Neubau
- Erschließungsstraße
- Pflaster
- Abstandsflächen
- Grundstücksgrenze
- Baufenster
- 5.25 Stellplätze Pkw
- 0.37 Stellplätze Rad

Fertigung 1	Leistungsphase Vorentwurf	Projekt Nr. HC 2018102	Anlage 1
		Haus Concept Grazert 9/2 69412 Eberbach	Tel.: 06271-78717 Fax: 06271-78719 www.Energieberatung-Eberbach.de
		Bauherr: <b>Bernhard Nohe</b>	
Projekt: <b>Neubau von drei Reihenhäusern BG Wolfsacker</b>			
Lageplan Vorentwurf Variante 1			
Sachbearbeiter T. Schlachter	Plan erstellt G. Schlachter	Maßstab 1 : 500	Datum 02.02.2018